


Rahmenbauweise


Innenansicht

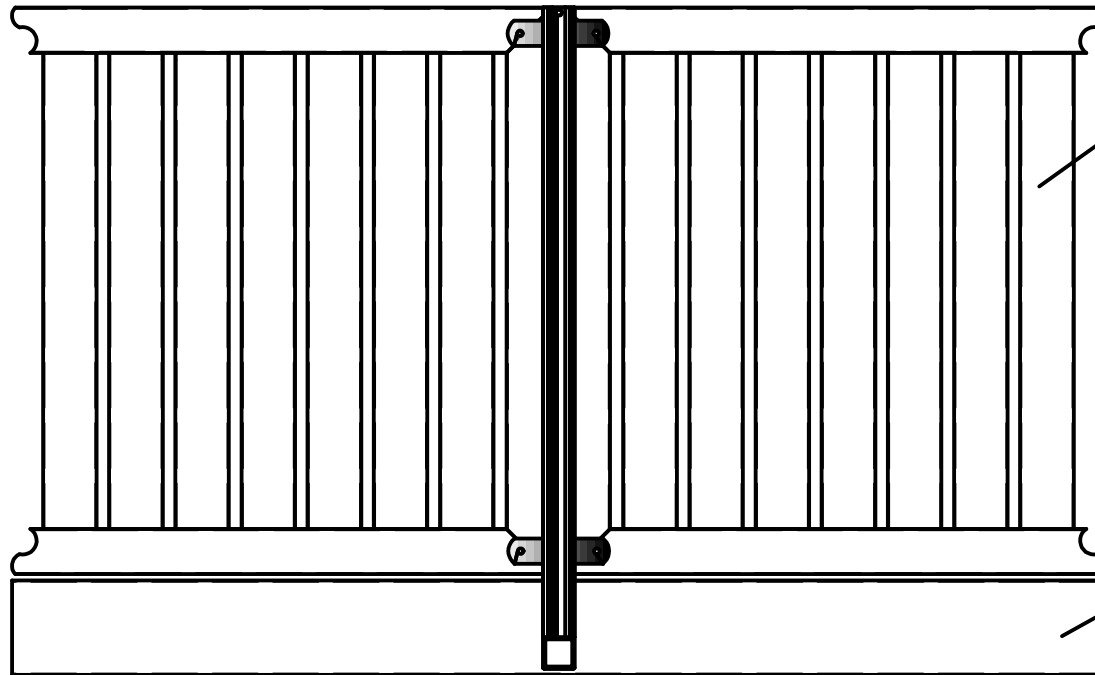

Balkonprofil 85 x 25

Betonkantenblende
Größe wahlweise
mit 150mm
oder 200mm Profilen

Querschnitt

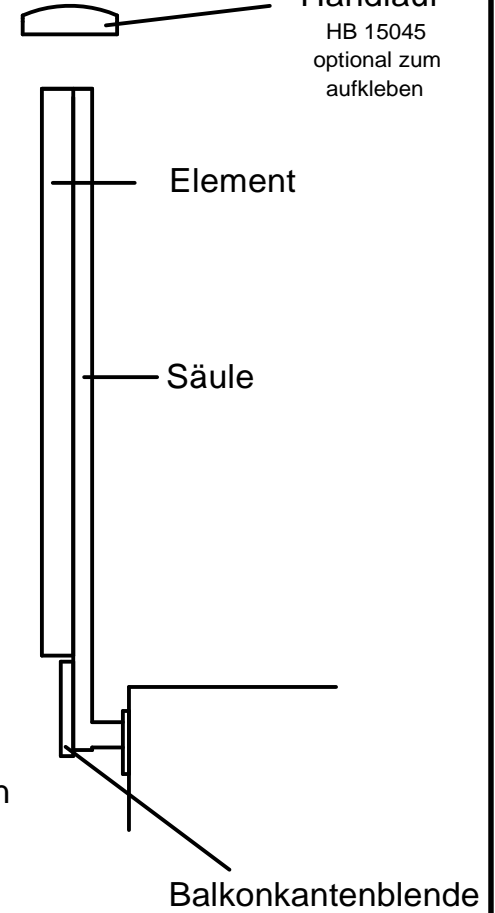


Handlauf
HB 15045
optional zum
aufkleben

Element

Säule

Balkonkantenblende

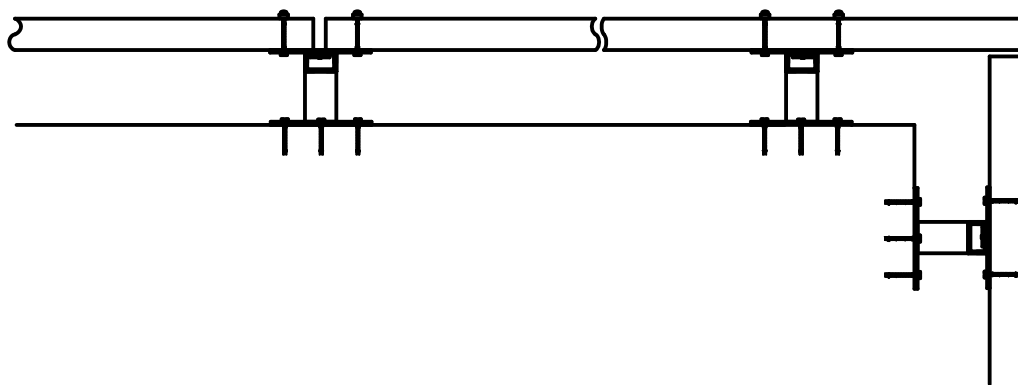

		Maßstab 1:12	Gewicht
		Werkstoff Kunststoff	
	Datum	Name	
Bearb.	Sept. 2010	Hanke	
Gepr.			
Norm			
		Montage vor Pfosten	
		1	Blatt 1
		1	Blätter
Urspr.:		Ers. für:	Ers. durch:

FEWO
KUNSTSTOFFBAU