


# Rahmenbauweise

Querschnitt




Handlauf  
HB9040  
optional zum  
aufkleben

Innenansicht

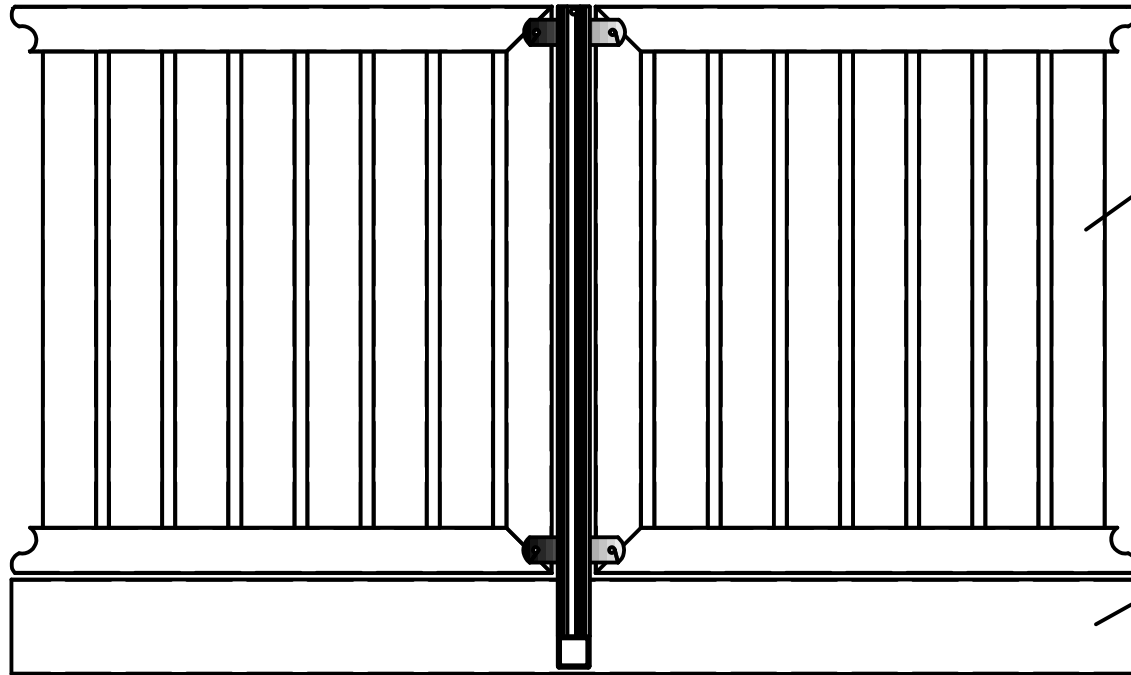

Balkonprofil 85 x 25

Betonkantenblende  
Größe wahlweise  
mit 150mm  
oder 200mm Profilen

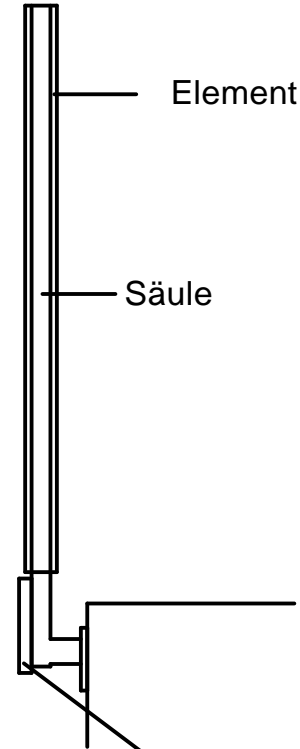


Element

Säule

Balkonkantenblende

Blendprofil 85 x 25

Balkonprofil 150 x 20

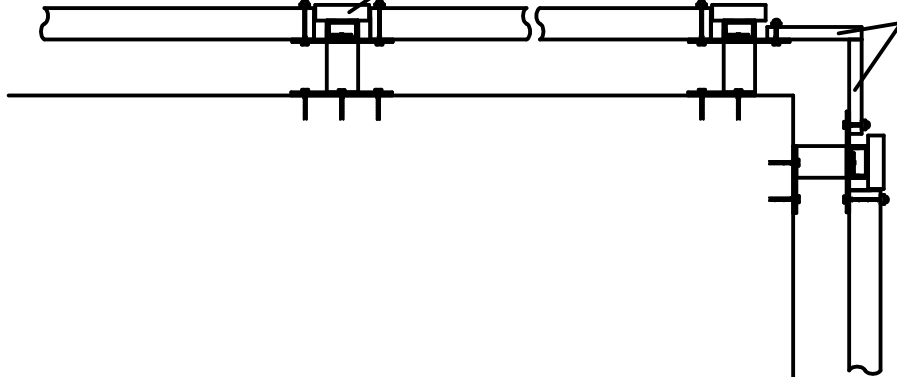

		Maßstab 1:12	Gewicht
		Werkstoff Kunststoff	
	Datum	Name	
Bearb.	Sept. 2010	Hanke	
Gepr.			
Norm			
		Montage zwischen Pfosten	
		1	Blatt 1
		1	Blätter
Urspr.:	Ers. für:	Ers. durch:	